



Planritning  
1 rum och kök 31 m<sup>2</sup>

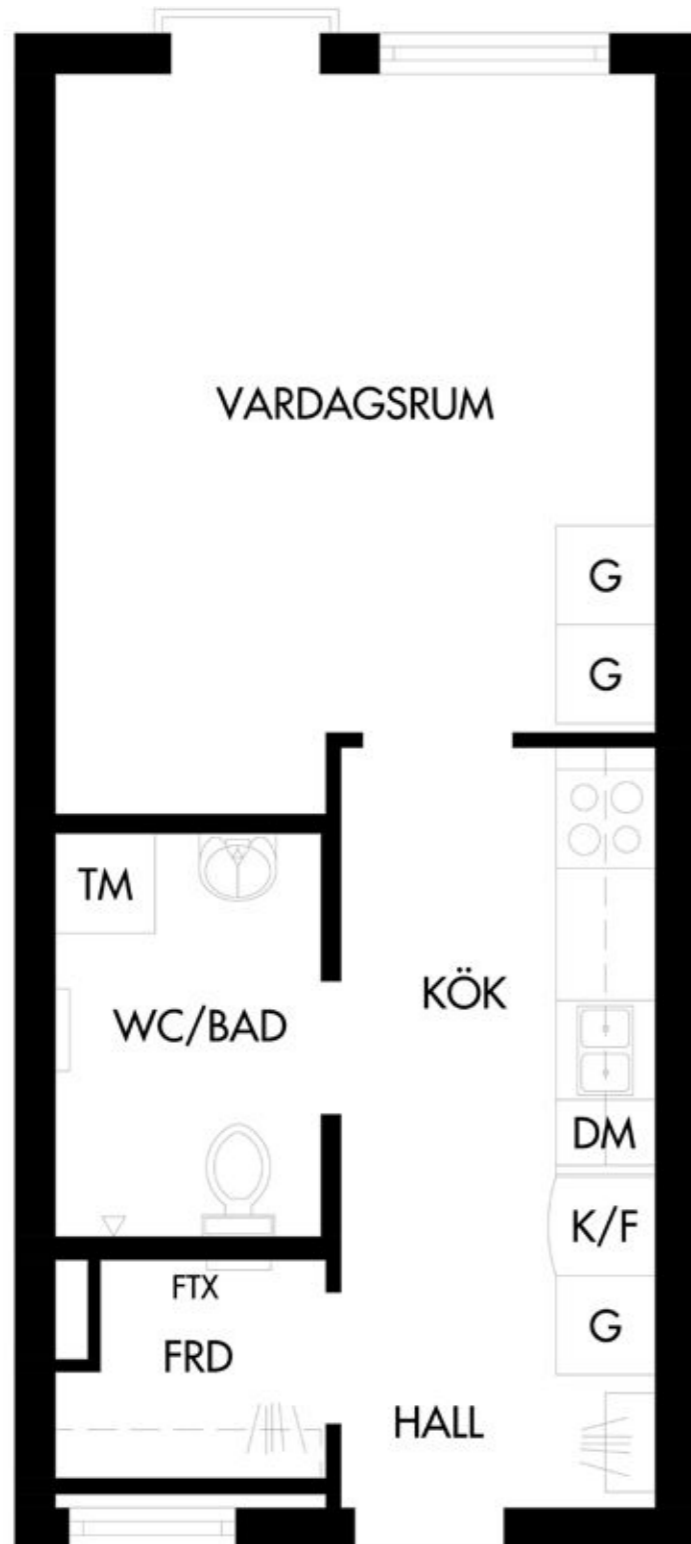

Vissa avvikelser kan förekomma på ritningen.

Planritning  
2 rum och kök 55 m<sup>2</sup>

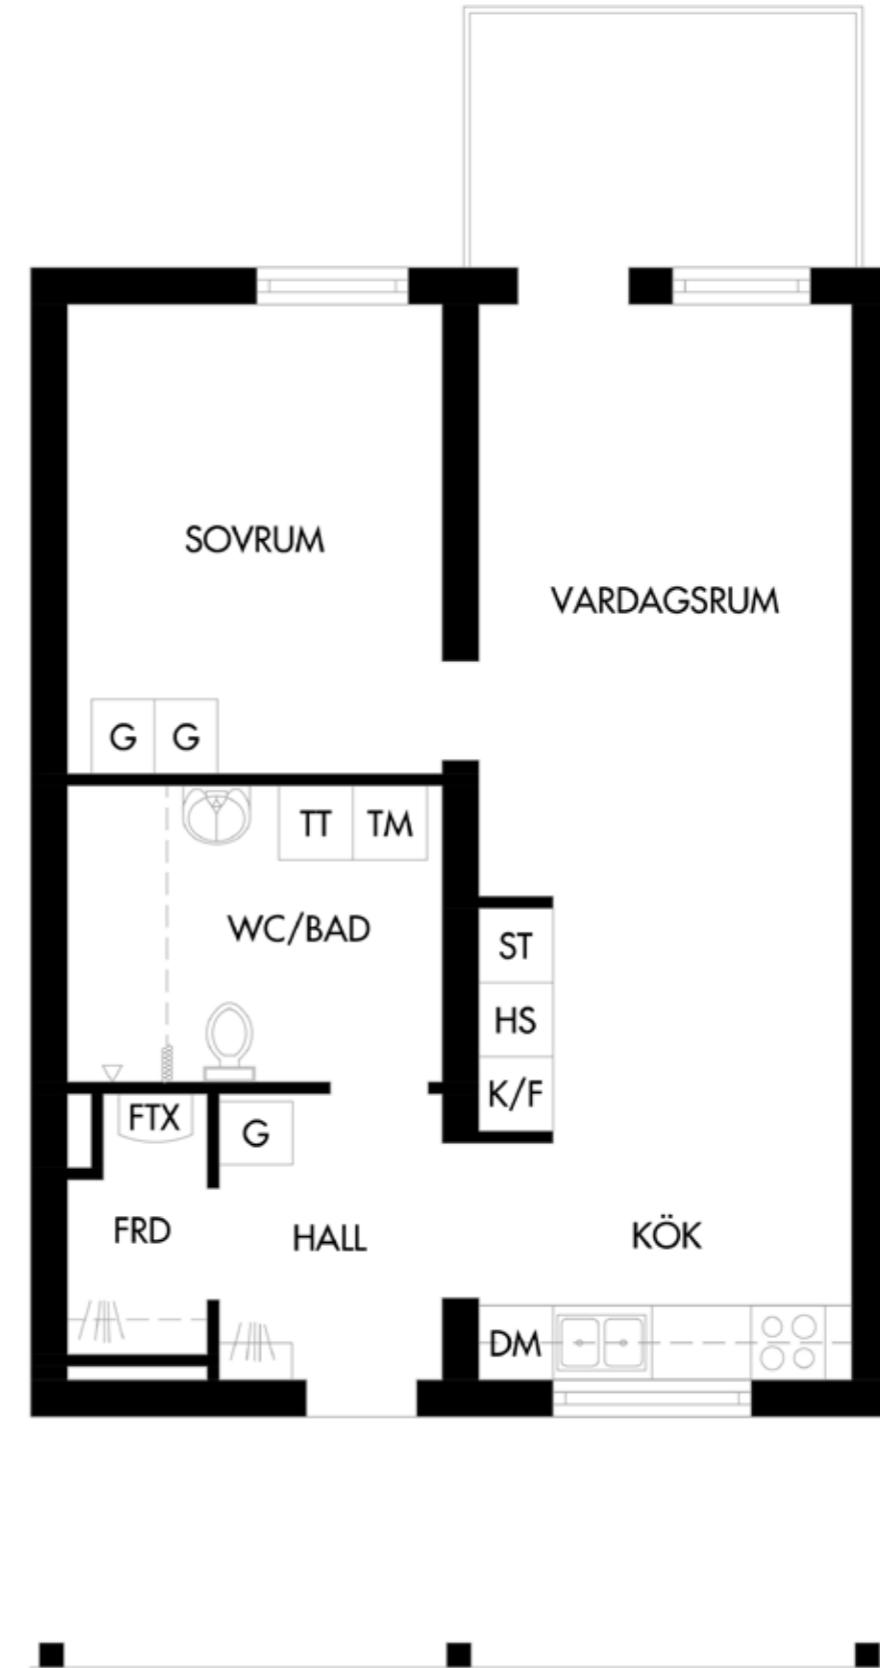

Vissa avvikelser kan förekomma på ritningen.

Planritning  
3 rum och kök 72 m<sup>2</sup>



Vissa avvikelser kan förekomma på ritningen.

Planritning  
4 rum och kök 85 m<sup>2</sup>



Vissa avvikelser kan förekomma på ritningen.