



Planskiss 1 rum och kök ca 35 kvm

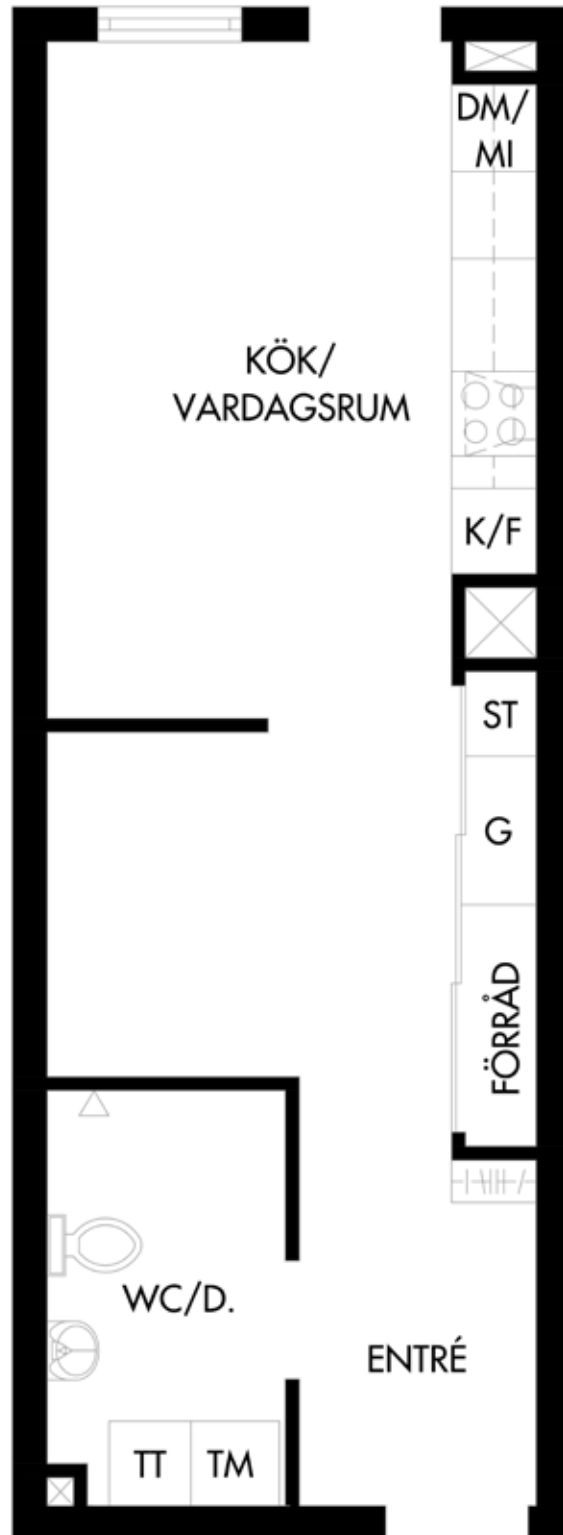


Observera att vissa ändringar kan förekomma i planskissen.
Croisette reserverar sig för eventuella ändringar och tryckfel.

Planskiss 2 rum och kök ca 45,7 kvm

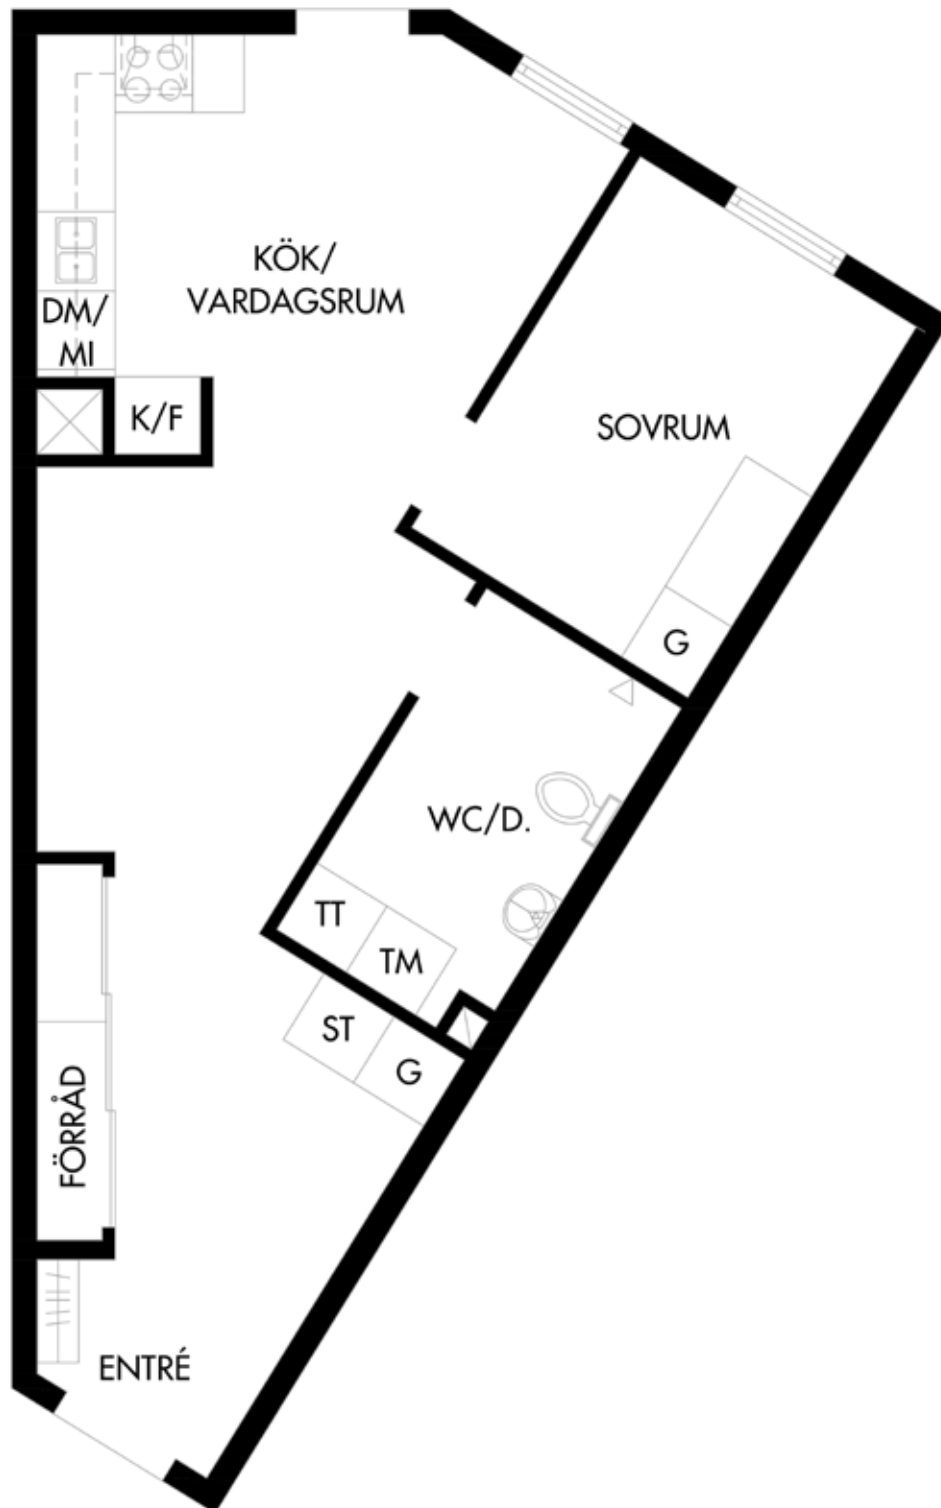


Observera att vissa ändringar kan förekomma i planskissen.
Croisette reserverar sig för eventuella ändringar och tryckfel.

Planskiss 2 rum och kök ca 51,2 kvm

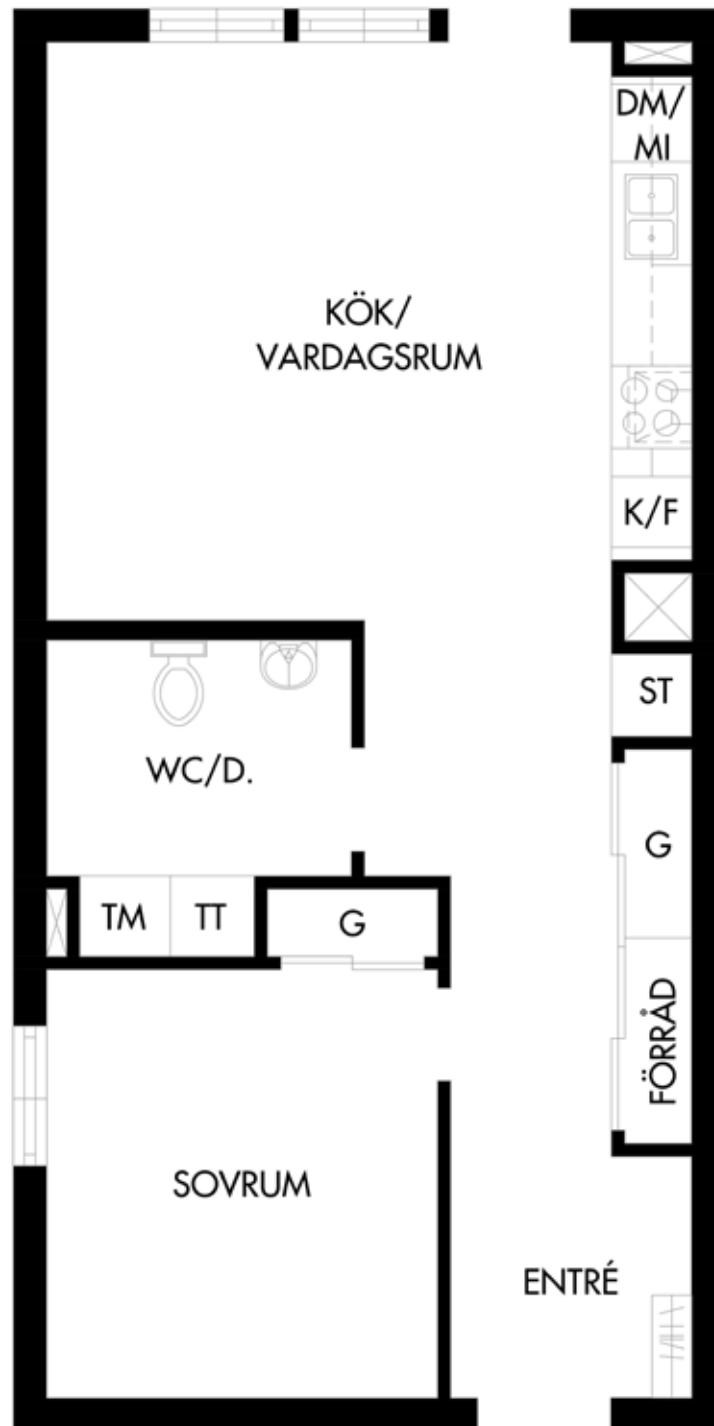


Observera att vissa ändringar kan förekomma i planskissen.
Croisette reserverar sig för eventuella ändringar och tryckfel.

Planskiss 3 rum och kök ca 67,8 kvm

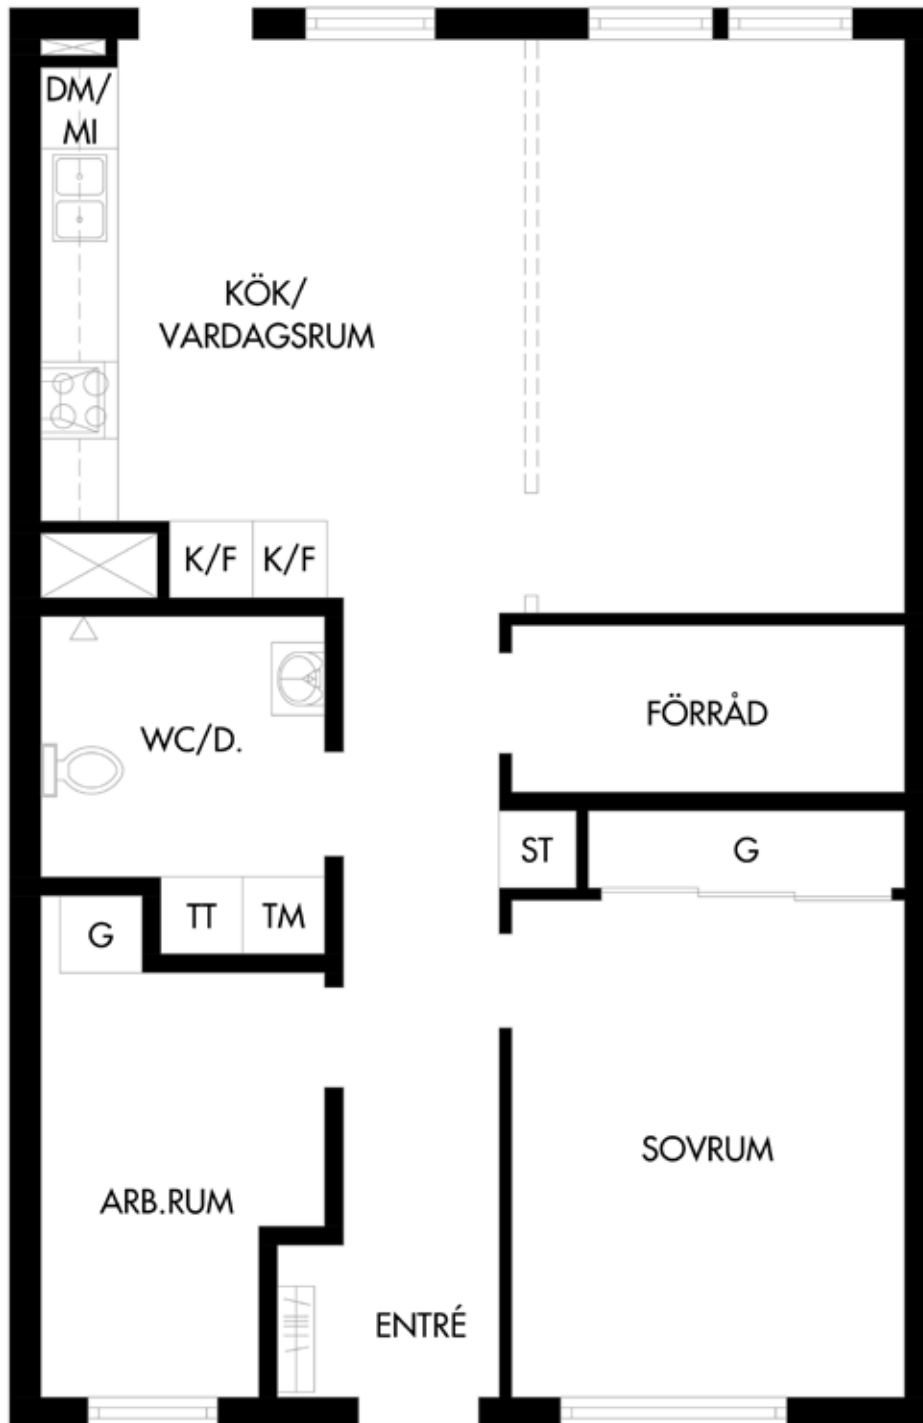

Observera att vissa ändringar kan förekomma i planskissen.
Croisette reserverar sig för eventuella ändringar och tryckfel.

Planskiss 4 rum och kök ca 72,5 kvm

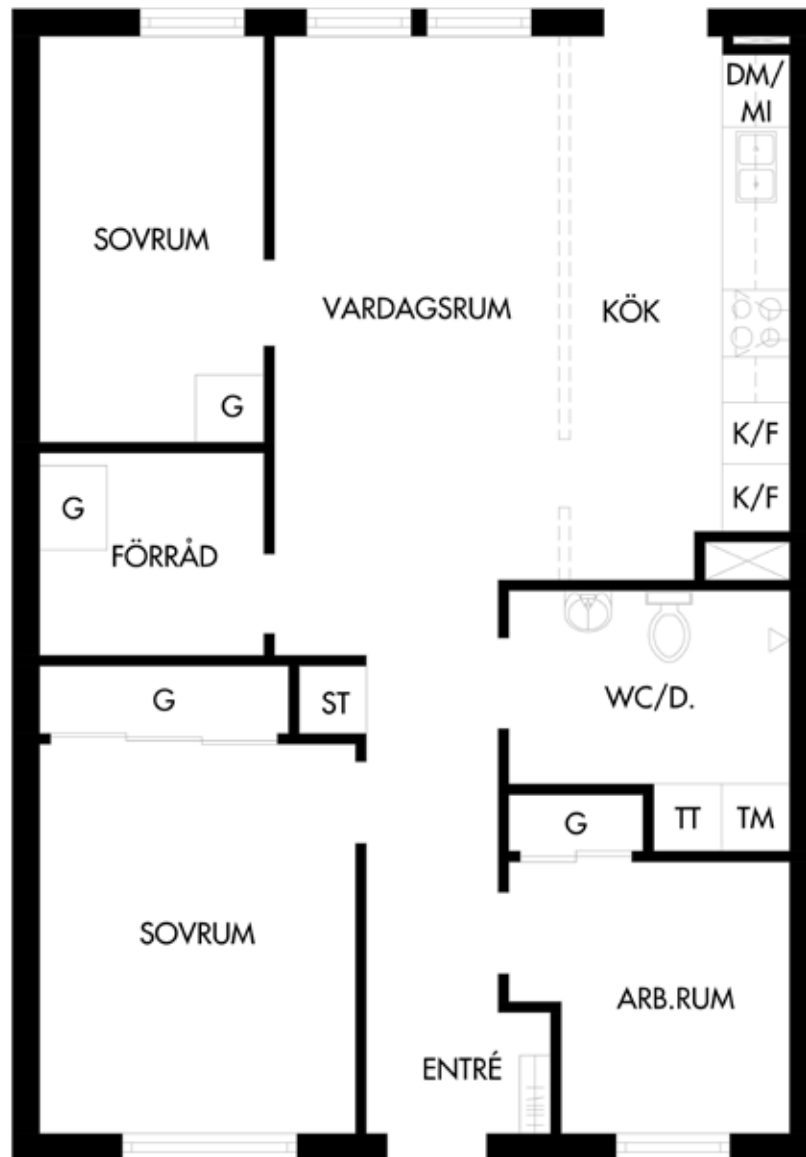

Observera att vissa ändringar kan förekomma i planskissen.
Croisette reserverar sig för eventuella ändringar och tryckfel.