


# FÖRKLARINGAR


MÅTT ANGES I MILLIMETER. HÖJDANGIVELSER ANGES I METER.

GLAS I TAK OCH I VÄGG UNDER 600 MM Ö GÖLV SKA UTFÖRAS SOM SÄKERHETSGLAS (HÄRDAT).

DENNA RITNING FÅR EJ ANVÄNDAS SOM BYGGHANDLING OM INTE STATUS NEDAN ÄR "BYGGHANDLING".

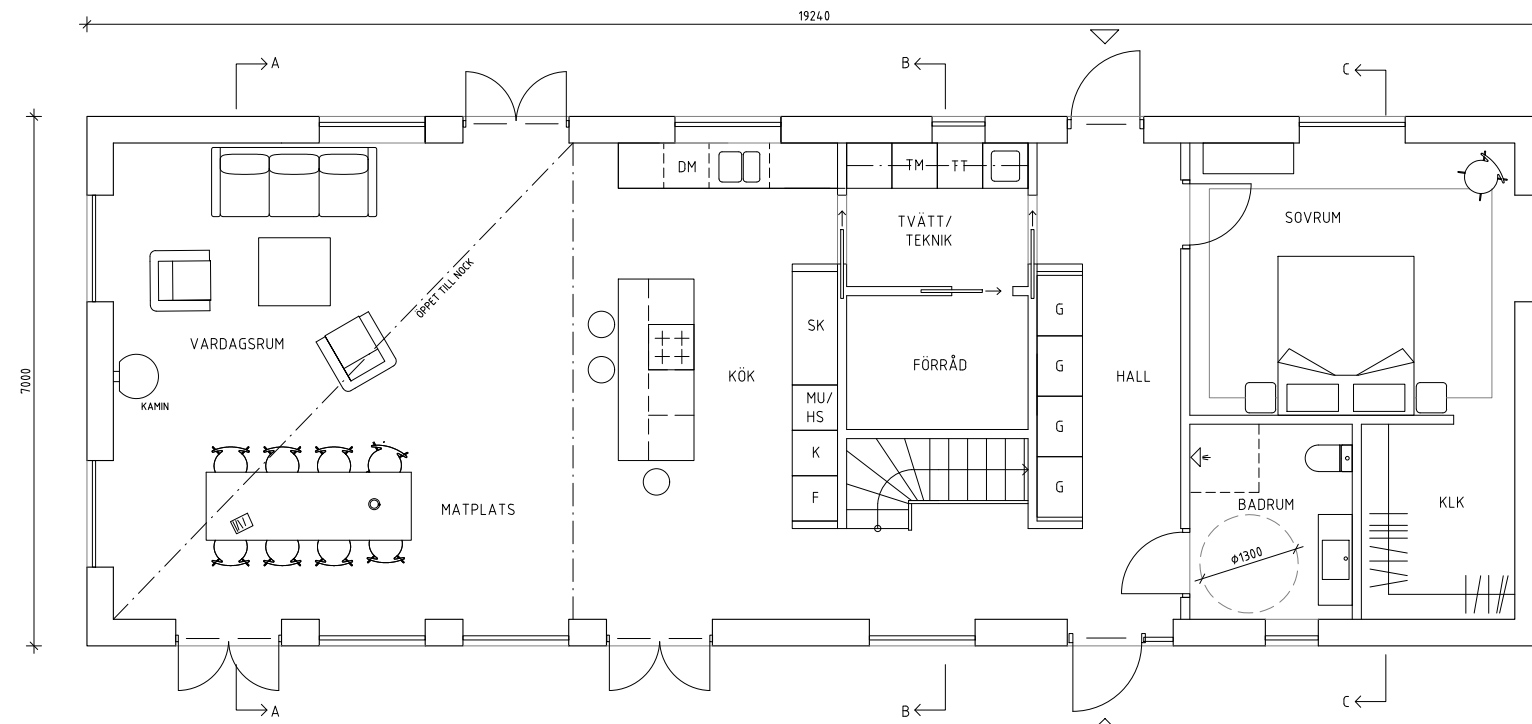

PLAN 1

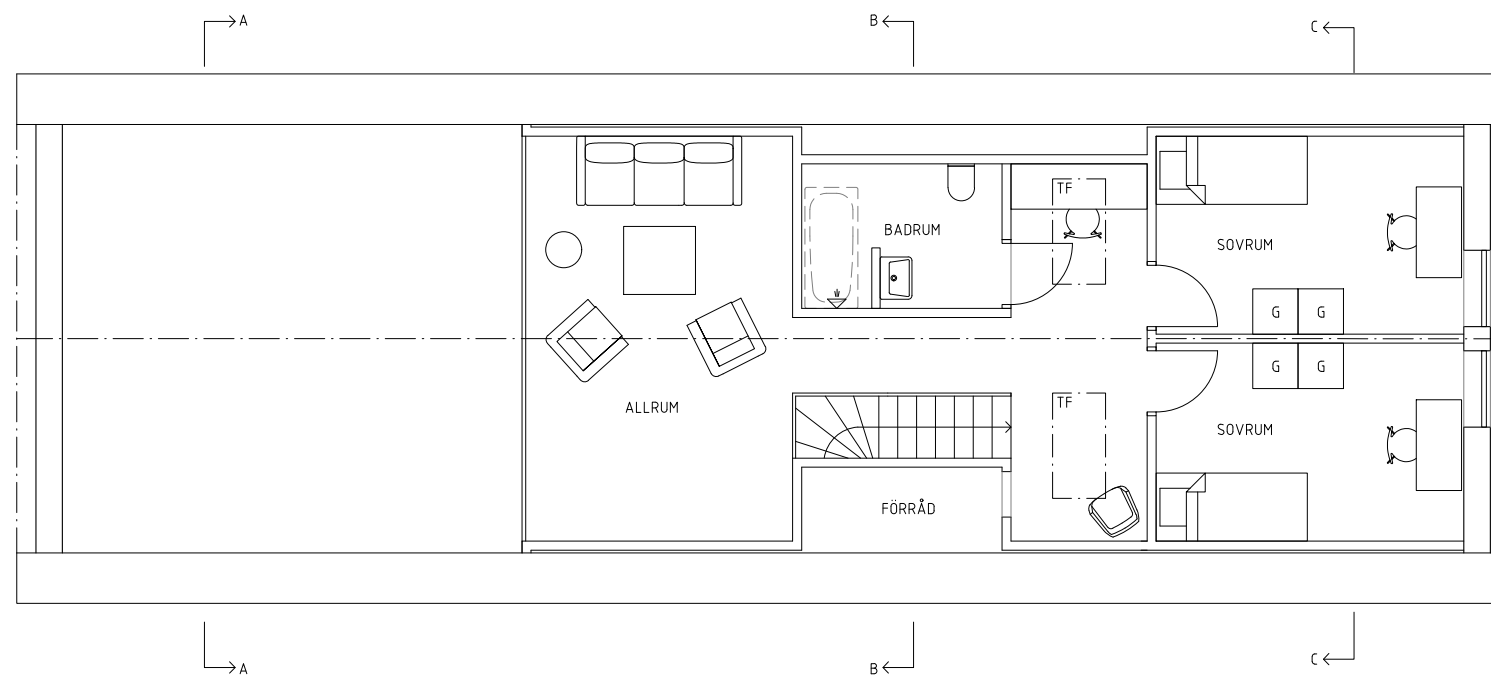

PLAN 2



BET	ANT	ÄNDRINGEN AVSER	DATUM	SIGN
<b>BYGGLOVSHANDLING</b>				
SVEDALA 300:27 SVEDALA KOMMUN				
TILLVARON ARKITEKTER REGEMENTSGATAN 20 211 42 MALMÖ +46 (0)707-692966				
UPPDRAGNR	RITAD/KONSTR AV		HANDLÄGGARE	
2023-03-06	F GARPENFELDT, ARKITEKT MSA		NAN	
NYBYGGNATION ENBOSTADSHUS NYBYGGNATION KOMPLEMENTBYGGNAD PLAN				
SKALA	NUMMER			BET
A3 1:100	A.02			