



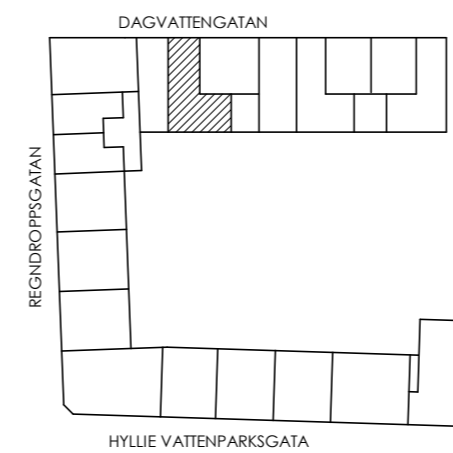

2 RUM & KÖK - 61 m²

LGH NR:
C-1101

DAGVATTNET 3
Hyllie Vattenparksgata

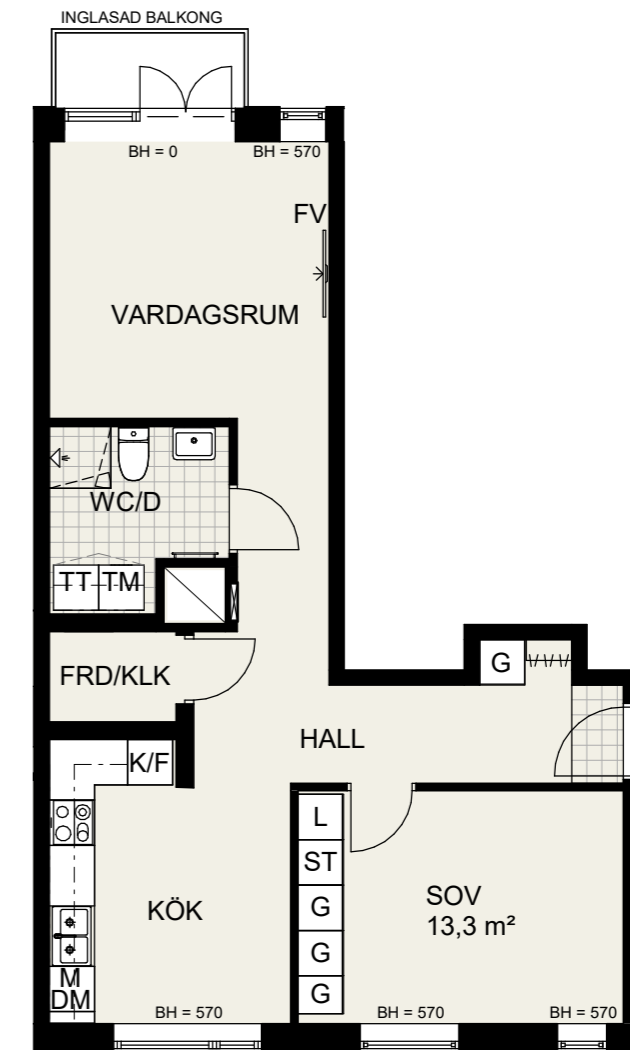

0 1 2 3 4 5m
Skala 1:100


| | | |
|----------------------------------|-------------------------------|-----------------------|
| G GARDEROB | STI STÄDSKÅPSINREDNING | DM DISKMASKIN |
| SG SKJUTDÖRRSGARDEROB | ST STÄDSKÅP | TM TVÄTTMASKIN |
| HATTHYLLA | SPIS OCH UGN | TT TORKTUMLARE |
| K/F KYL/FRYS | KLK KLÄDKAMMARE | KM KOMBIMASKIN |
| L LINNESKÅP | FRD FÖRRÅD | → HANDDUKSTORK |
| BH BRÖSTNINGSHÖJD FÖNSTER | FV FÖRSTÄRKT VÄGG | M MIKROVÅGSUGN |

RÄTT TILL ÄNDRINGAR FÖRBEHÅLLES 2022-09-12

2 RUM & KÖK - 61 m²

DAGVATTNET 3
Hyllie Vattenparksgata




LGH NR:
C-1201, C-1301,
C-1401, C-1501

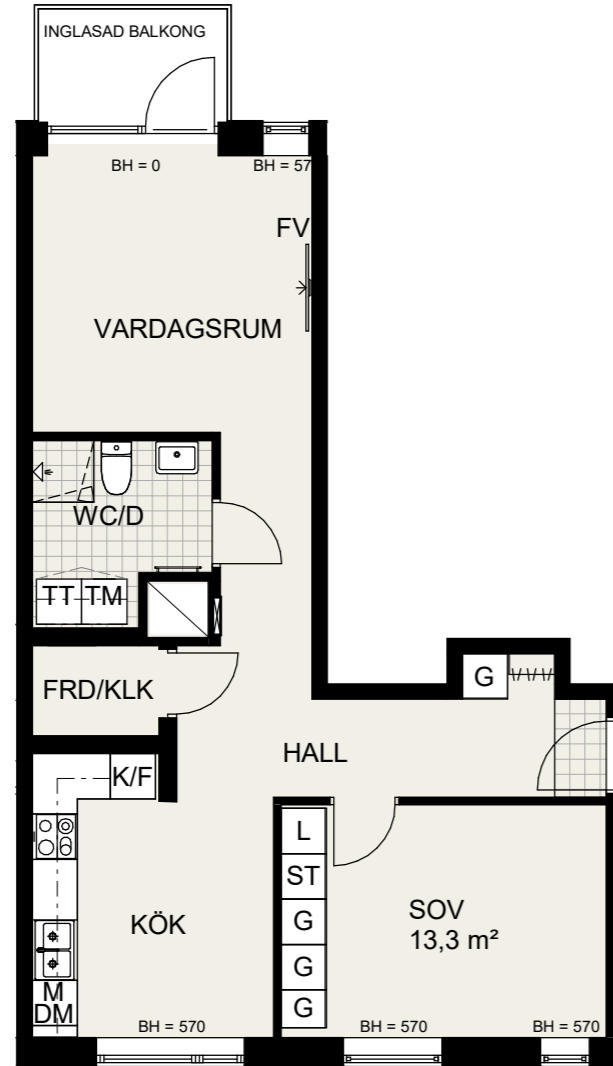

2 RUM & KÖK - 53,5 m²

DAGVATTNET 3
Hyllie Vattenparksgata


LGH NR:
C-1203, C-1303,
C-1403, C-1503

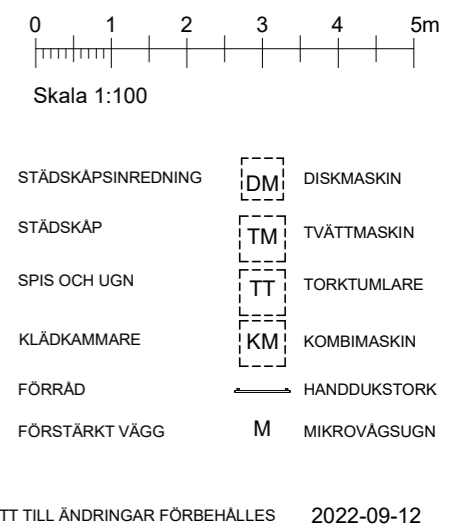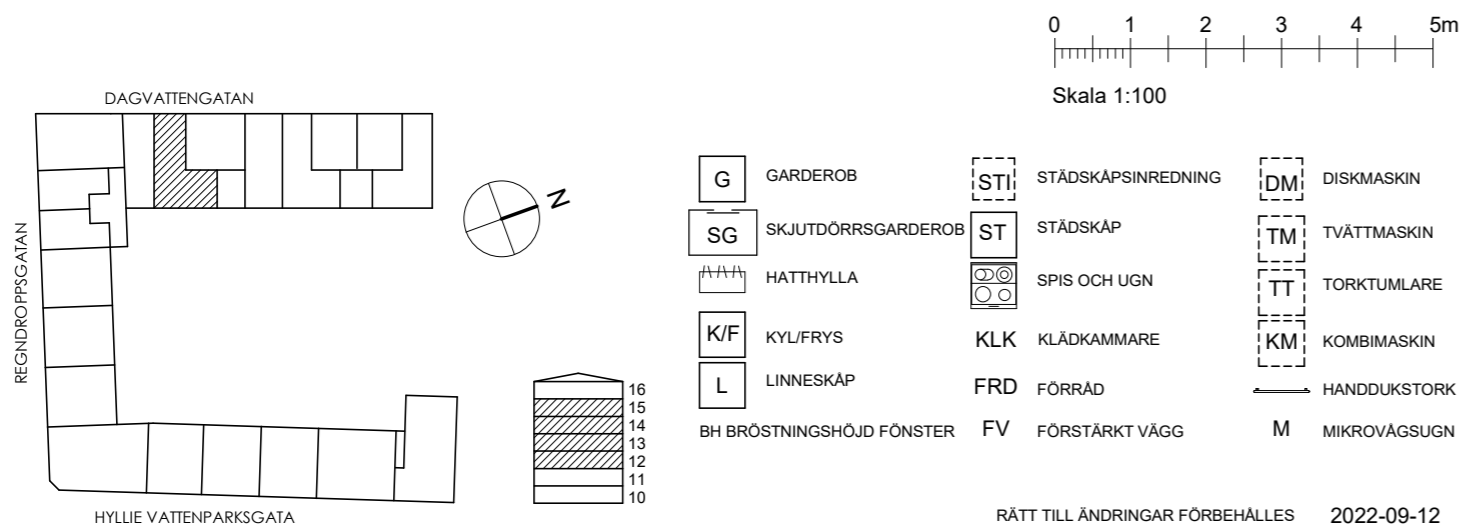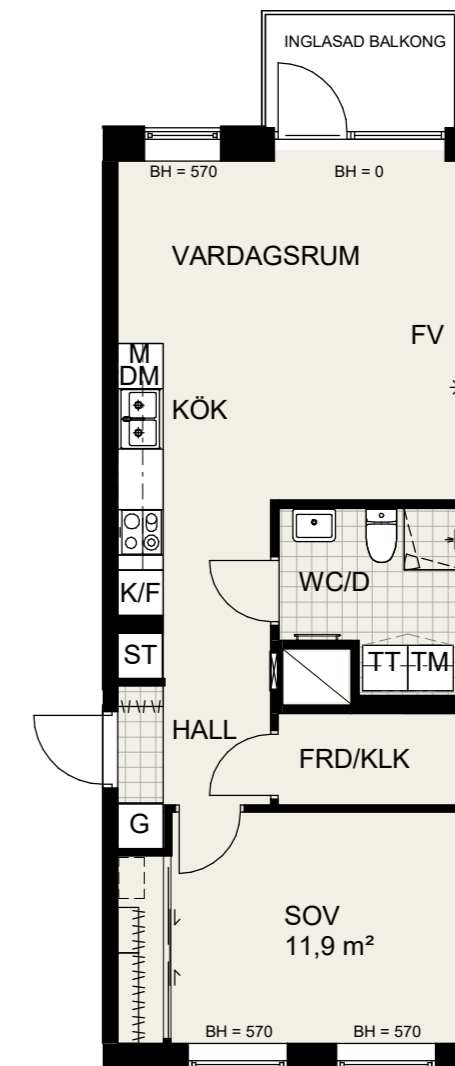

1 RUM & KÖK - 38,5 m²

LGH NR:
D-1202, D-1302,
D-1402, D-1502



DAGVATTNET 3
Hyllie Vattenparksgata

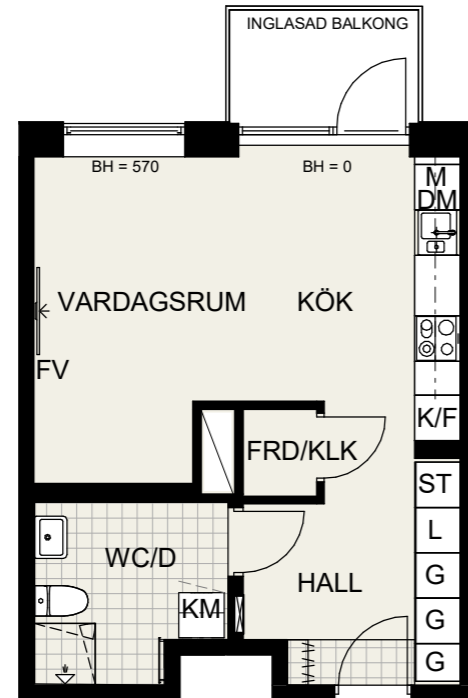

2 RUM & KÖK - 61,5 m²



LGH NR:
D-1204, D-1304,
D-1404, D-1504

DAGVATTNET 3
Hyllie Vattenparksgata

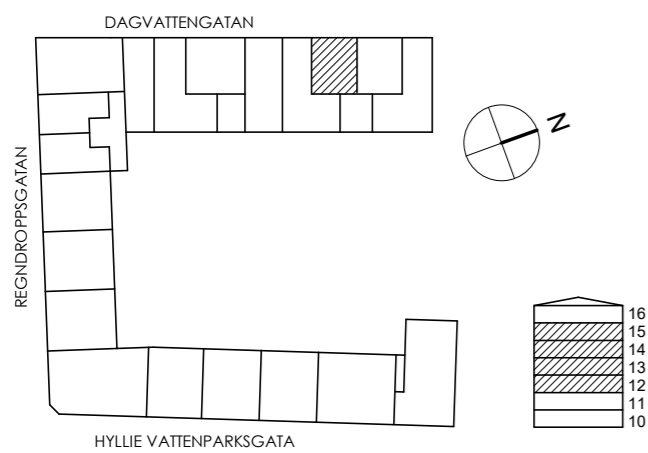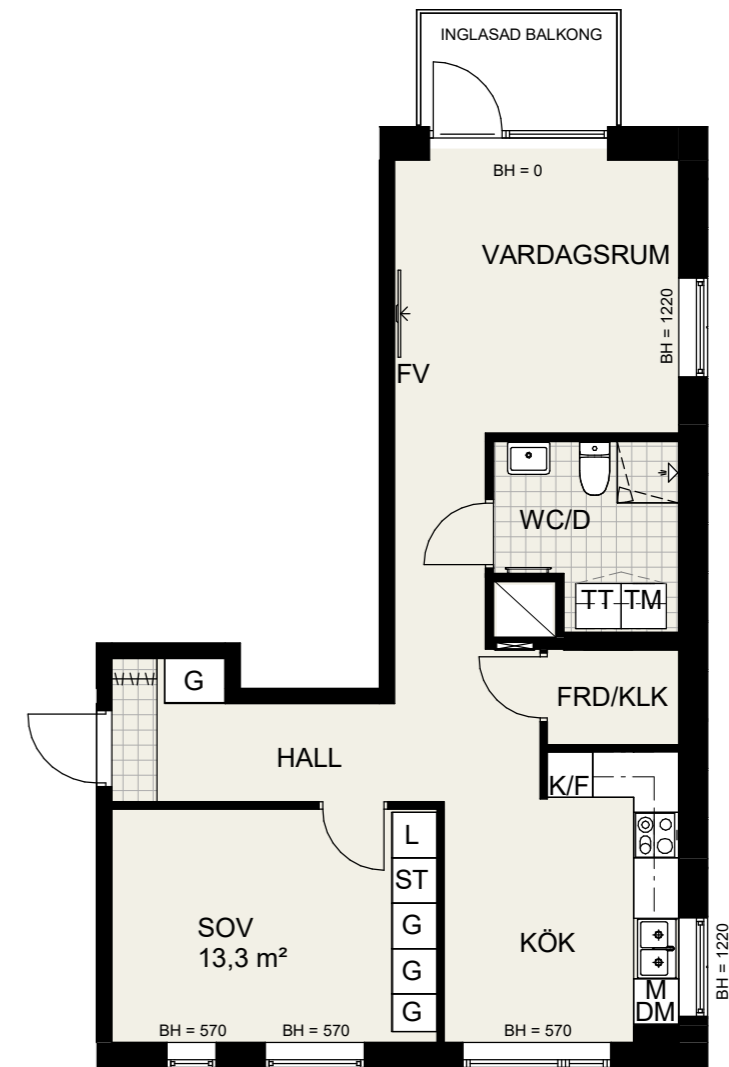

| | | |
|----------------------------------|-------------------------------|-----------------------|
| G GARDEROB | STI STÄDSKÅPSINREDNING | DM DISKMASKIN |
| SG SKJUTDÖRRSGARDEROB | ST STÄDSKÅP | TM TVÄTTMASKIN |
| H HÄTTHYLLA | SPIS SPIS OCH UGN | TT TORKTUMLARE |
| K/F KYL/FRYS | KLK KLÄDKAMMARE | KM KOMBIMASKIN |
| L LINNESKÅP | FRD FÖRRÅD | → HANDDUKSTORK |
| BH BRÖSTNINGSHÖJD FÖNSTER | FV FÖRSTÄRKT VÄGG | M MIKROVÅGSUGN |

RÄTT TILL ÄNDRINGAR FÖRBEHÅLLES 2022-09-12

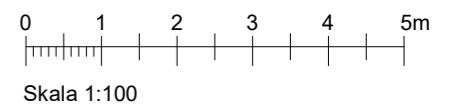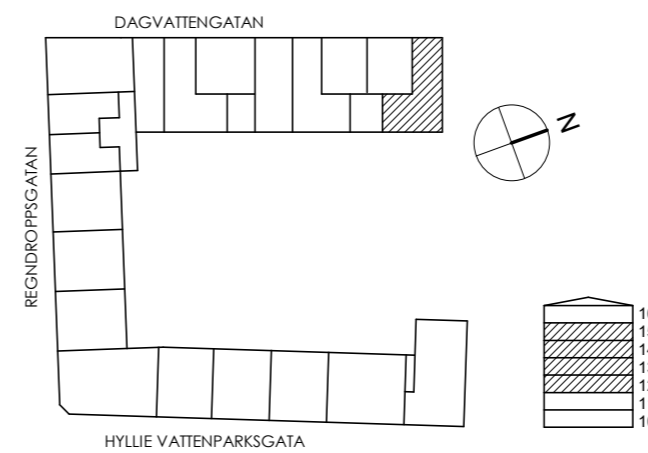

| | | |
|----------------------------------|-------------------------------|-----------------------|
| G GARDEROB | STI STÄDSKÅPSINREDNING | DM DISKMASKIN |
| SG SKJUTDÖRRSGARDEROB | ST STÄDSKÅP | TM TVÄTTMASKIN |
| H HÄTTHYLLA | SPIS SPIS OCH UGN | TT TORKTUMLARE |
| K/F KYL/FRYS | KLK KLÄDKAMMARE | KM KOMBIMASKIN |
| L LINNESKÅP | FRD FÖRRÅD | → HANDDUKSTORK |
| BH BRÖSTNINGSHÖJD FÖNSTER | FV FÖRSTÄRKT VÄGG | M MIKROVÅGSUGN |

RÄTT TILL ÄNDRINGAR FÖRBEHÅLLES 2022-09-12